

Hier geht's zu mehr Raum ...

D4 LOUNGE

Freiraum von Division4

im ersten Stock – erreichbar über Treppenhaus im Innenhof



Kreativ-Workshop

großer Tisch mit Bestuhlung (16 Stück), flexibel erweiterbar;
länglicher Tresen fürs Büffet



Brainstorming

Chill-Out-Area mit 3 Sofas, außerdem LCD Bildschirm 60", Flip
Chart, Magnetwand, Beamer, Pinwand, Ambientebeleuchtung

rund 120m²

Nichtraucher

1–2 Kundenparkplätze

Catering möglich

Richtwert Mietpreis: 450€/Tag*

*unverbindliche Grobkosten


Hasnerstr. 123

1160 Wien

office@division4.at

01/485 22 44

www.division4.at

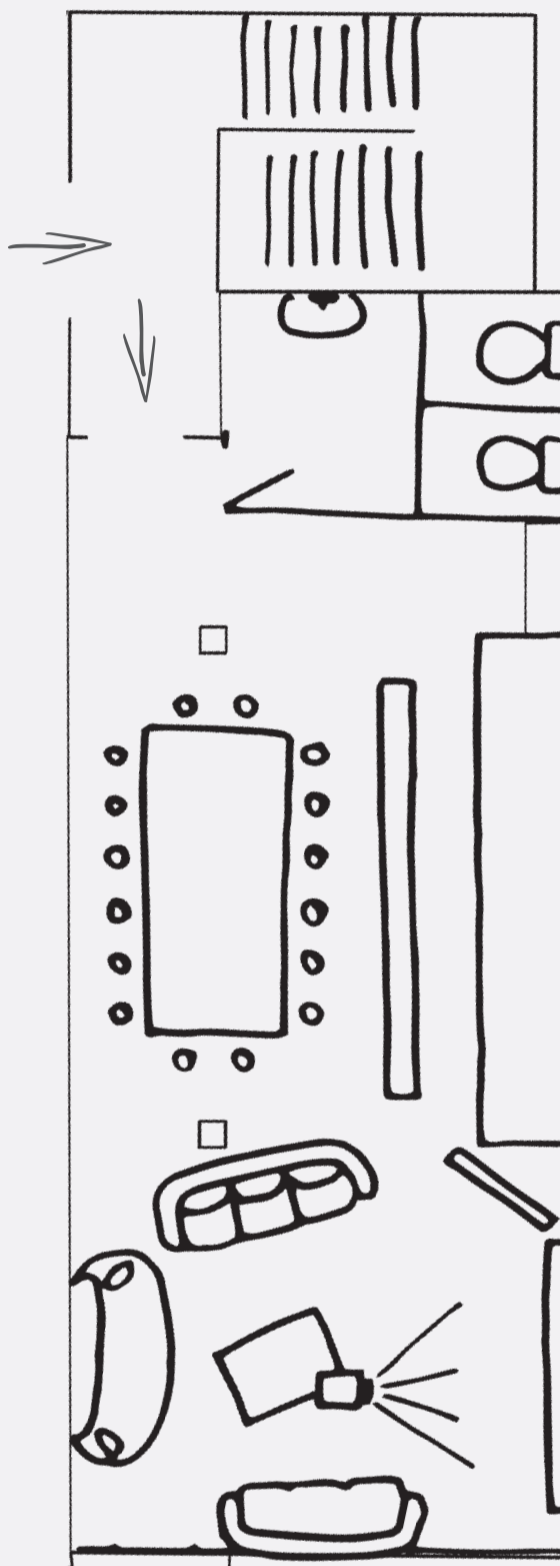

geräumiges WC mit 2 Toiletten, Waschbecken und
Spiegel



**Team-
Aufbau**

große Küche mit viel Inventar: Töpfe, Besteck, Teller,
Kaffeetassen etc.

Küchengeräte: Kaffeemaschine, Mikrowellen, Kühlschrank,
Backrohr, Herd, Kühltruhe, Wasserkocher

ggf. weiterer Raum zwecks Zwischenlagerung,
Konfektionierung, etc.



**Willkommen bei
uns**